


Pianta Uffici Giudice di Pace

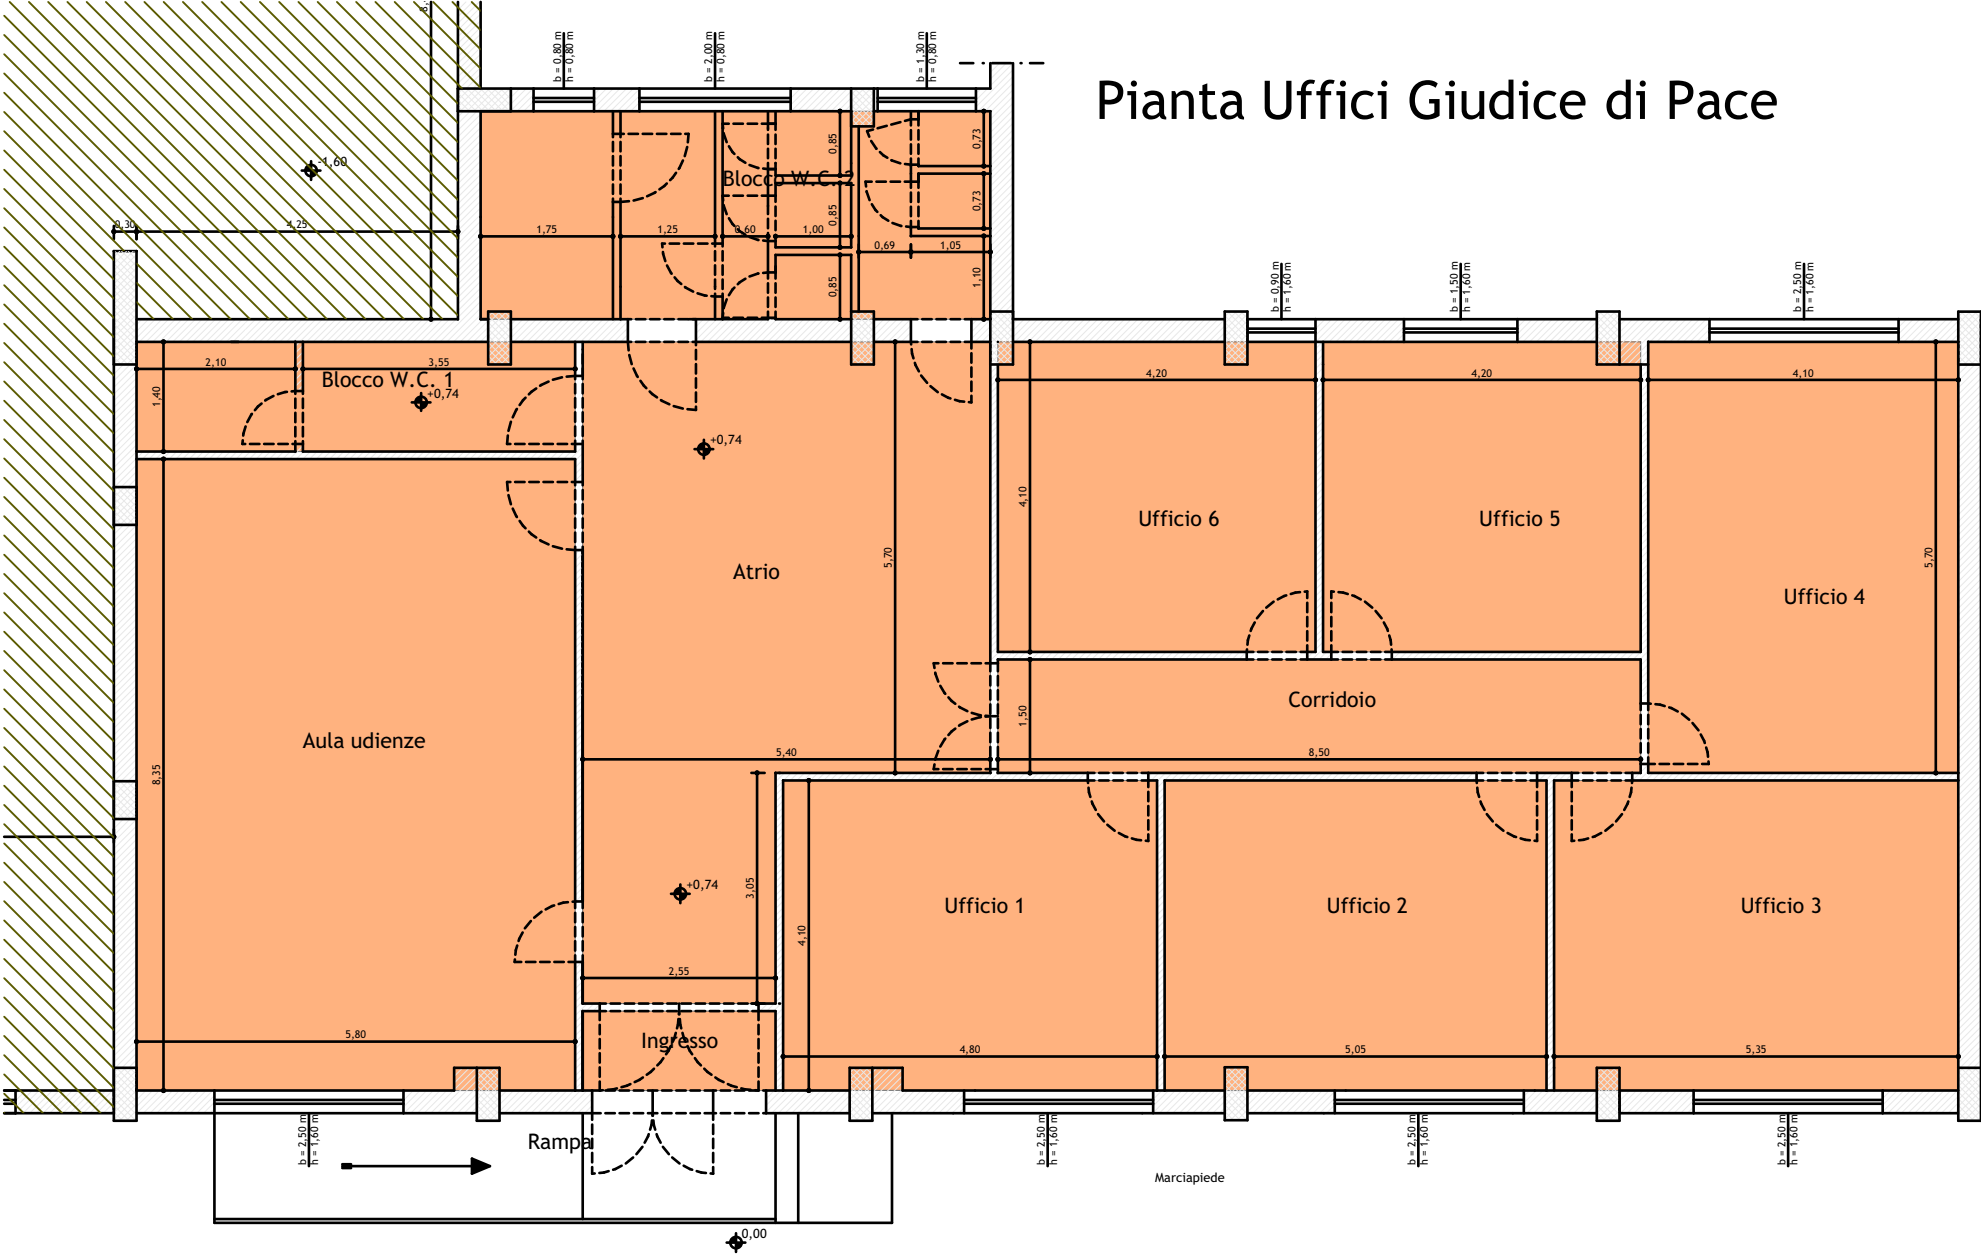

Via Don Bosco